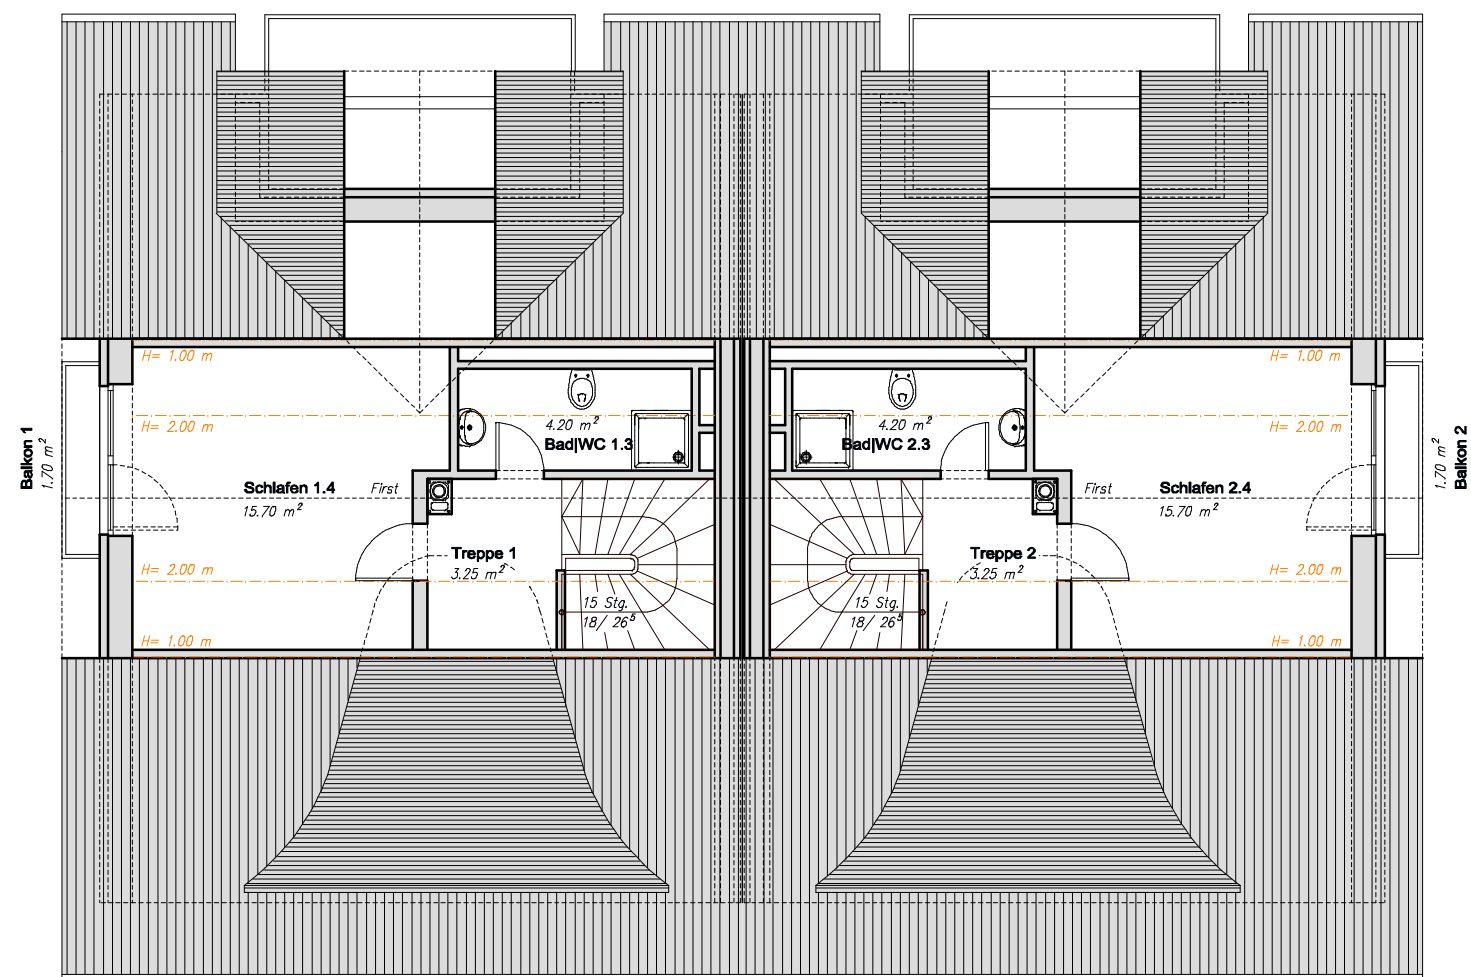


Planverfasser:
JP
JÖCK PLANUNGSBÜRO
Architekten & Ingenieure
Friedrich-König-Straße 14 Tel.: 0 36 81/ 80 60 690
98527 Suhl Fax: 0 36 81/ 80 60 691
www.joeck-planungsbuero.de
E-Mail: info@planungsbuerojoeck.de

Ferienhaus "Hortensia Rügen"
18586 Middelhagen/ OT Lobbe
Rügen Resort Lobbe | Haus 24

Grundriss Spitzboden

BESTAND

Datum:
30.06.2020

Maßstab:
1:100

Plan- Nr.:
B_03.0