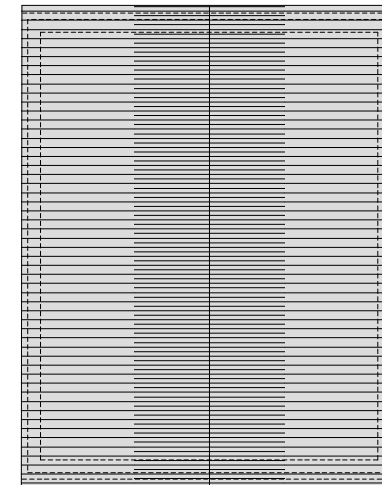
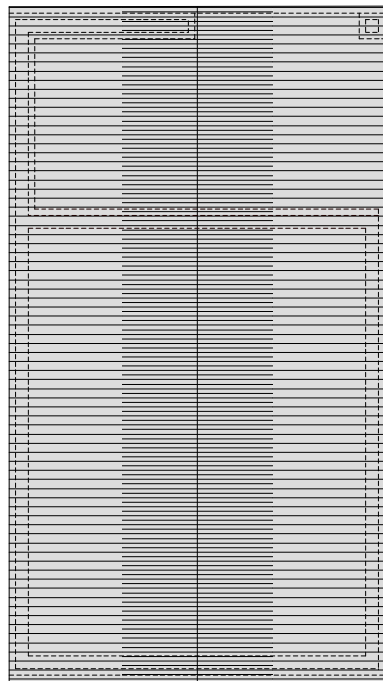


Planverfasser:  
**JP**  
**JÖCK PLANUNGSBÜRO**  
Architekten & Ingenieure  
Friedrich-König-Straße 14 Tel.: 0 36 81/ 80 60 690  
98527 Suhl Fax: 0 36 81/ 80 60 691  
www.joek-planungsbuero.de  
E-Mail: info@planungsbuerojoek.de

**Ferienhaus "Hortensia Rügen"**  
Rügen Resort Lobbe | Haus 24  
18586 Middelhagen/ OT Lobbe

**Grundriss Dachgeschoss**

**BESTAND**

Datum:  
30.06.2020

Maßstab:  
1:100

Plan- Nr.:  
B\_02.0