


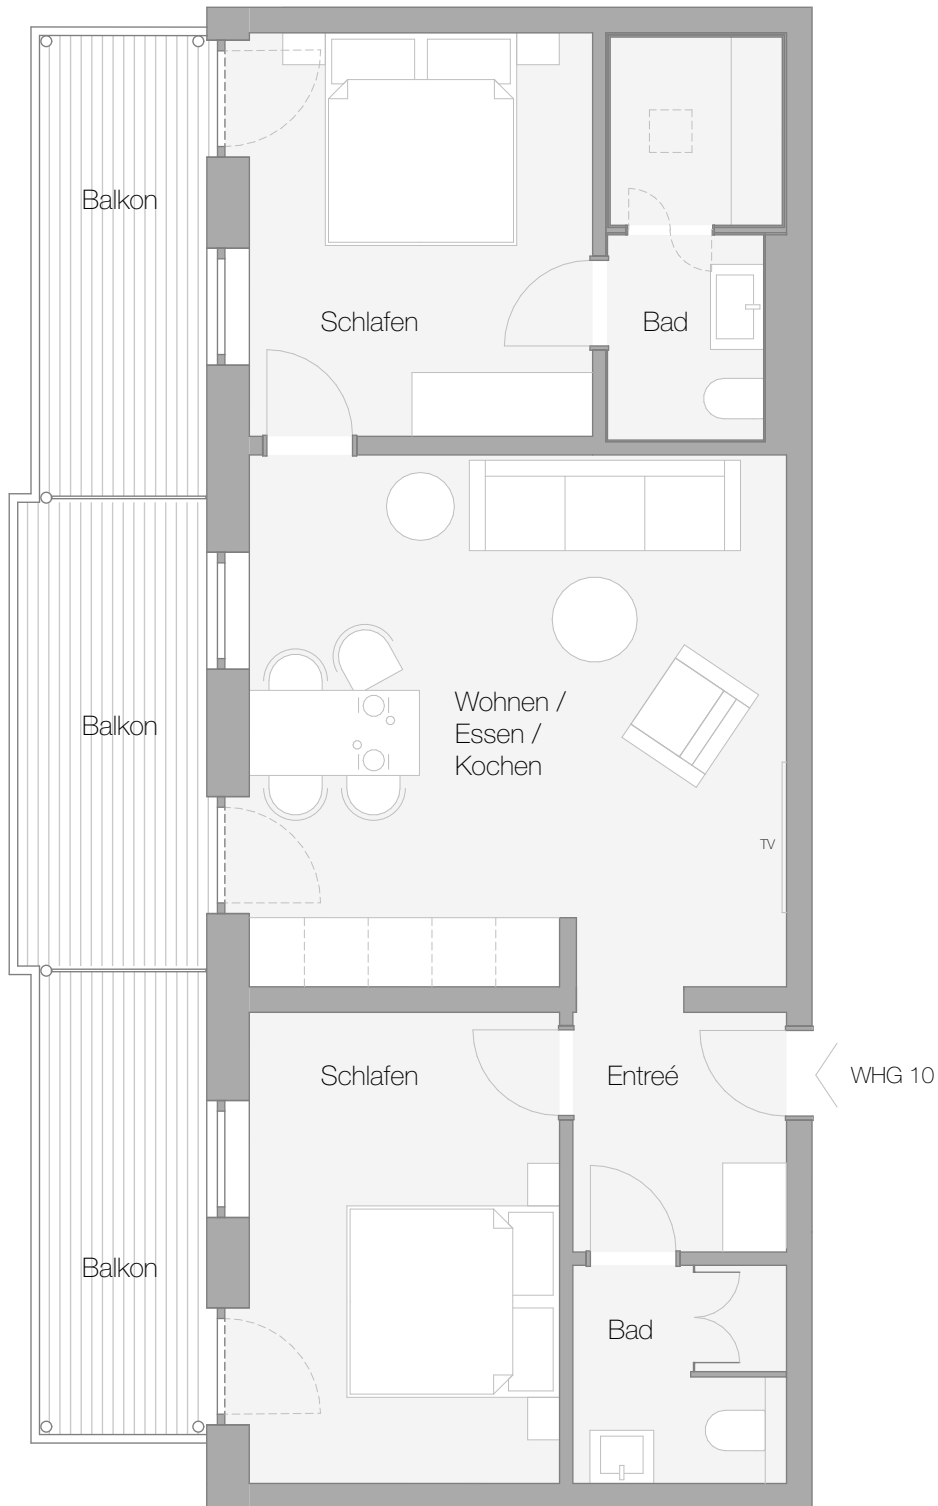

WOHNUNG 10

2. OBERGESCHOSS

3 ZIMMER APARTEMENT MIT
DAMPFDUSCHE

VILLA ESPERANCE

Schillerstrasse 15 | 18069 Binz/Insel Rügen | Germany

Dieser Grundriss ist nicht maßstäblich und dient der Veranschaulichung der räumlichen Konfiguration des Appartements. Die Ausstattung des Appartements ist exemplarisch. Maße und Dimensionen im realen Objekt können vom Plan abweichen.

